


Mieszkanie B5/1 Pileckiego



● MIESZKANIE BEZCZYNiszOWE ● WŁASNY OGRÓD ● OGRZEWANIE PODŁOGOWE

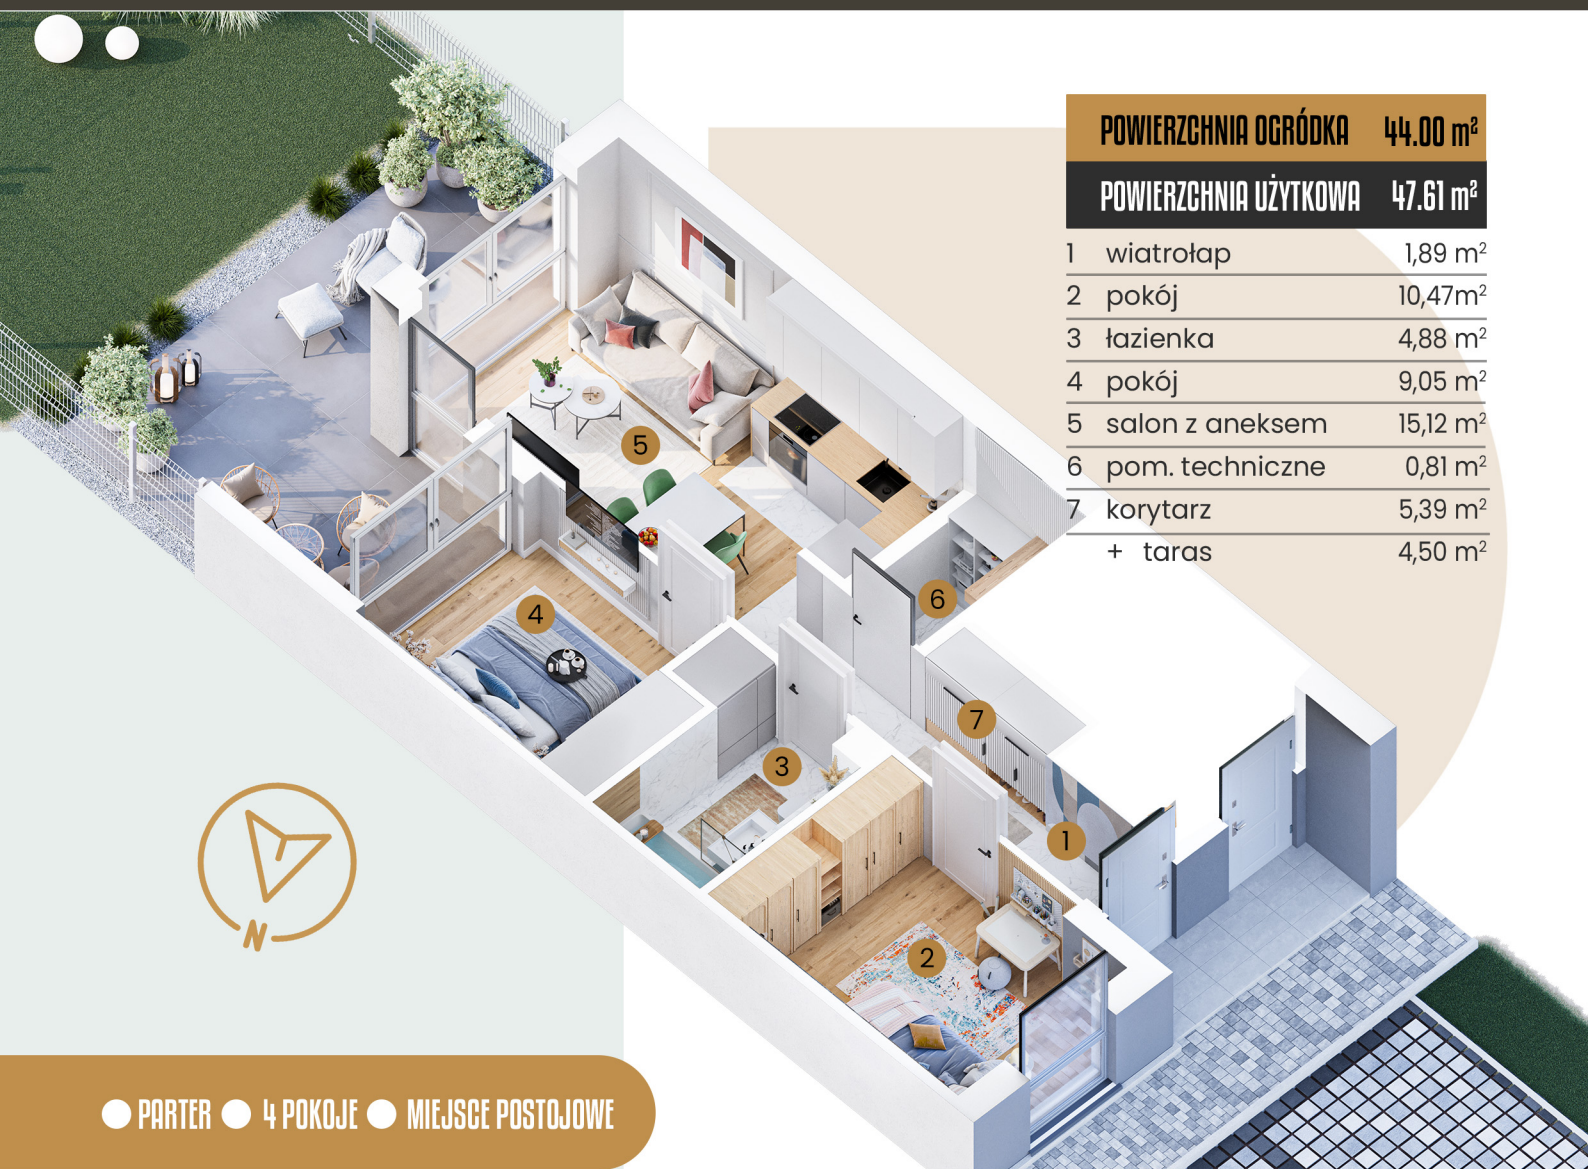


POWIERZCHNIA OGRÓDKA 44.00 m²

POWIERZCHNIA UŻYTKOWA 47.61 m²

1	wiatrołap	1,89 m ²
2	pokój	10,47m ²
3	łazienka	4,88 m ²
4	pokój	9,05 m ²
5	salon z aneksem	15,12 m ²
6	pom. techniczne	0,81 m ²
7	korytarz	5,39 m ²
+ taras		4,50 m ²

● PARTER ● 4 POKOJE ● MIEJSCE POSTOJOWE

UL. PILECKIEGO

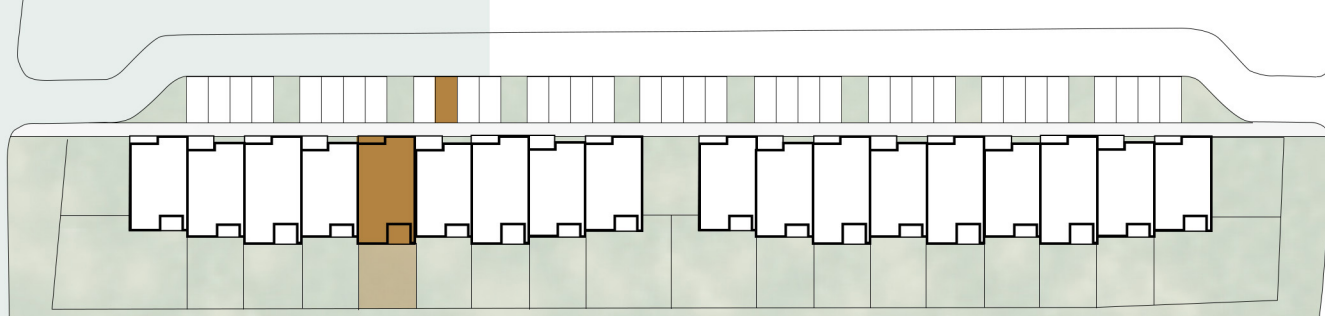

UL. HOLCA